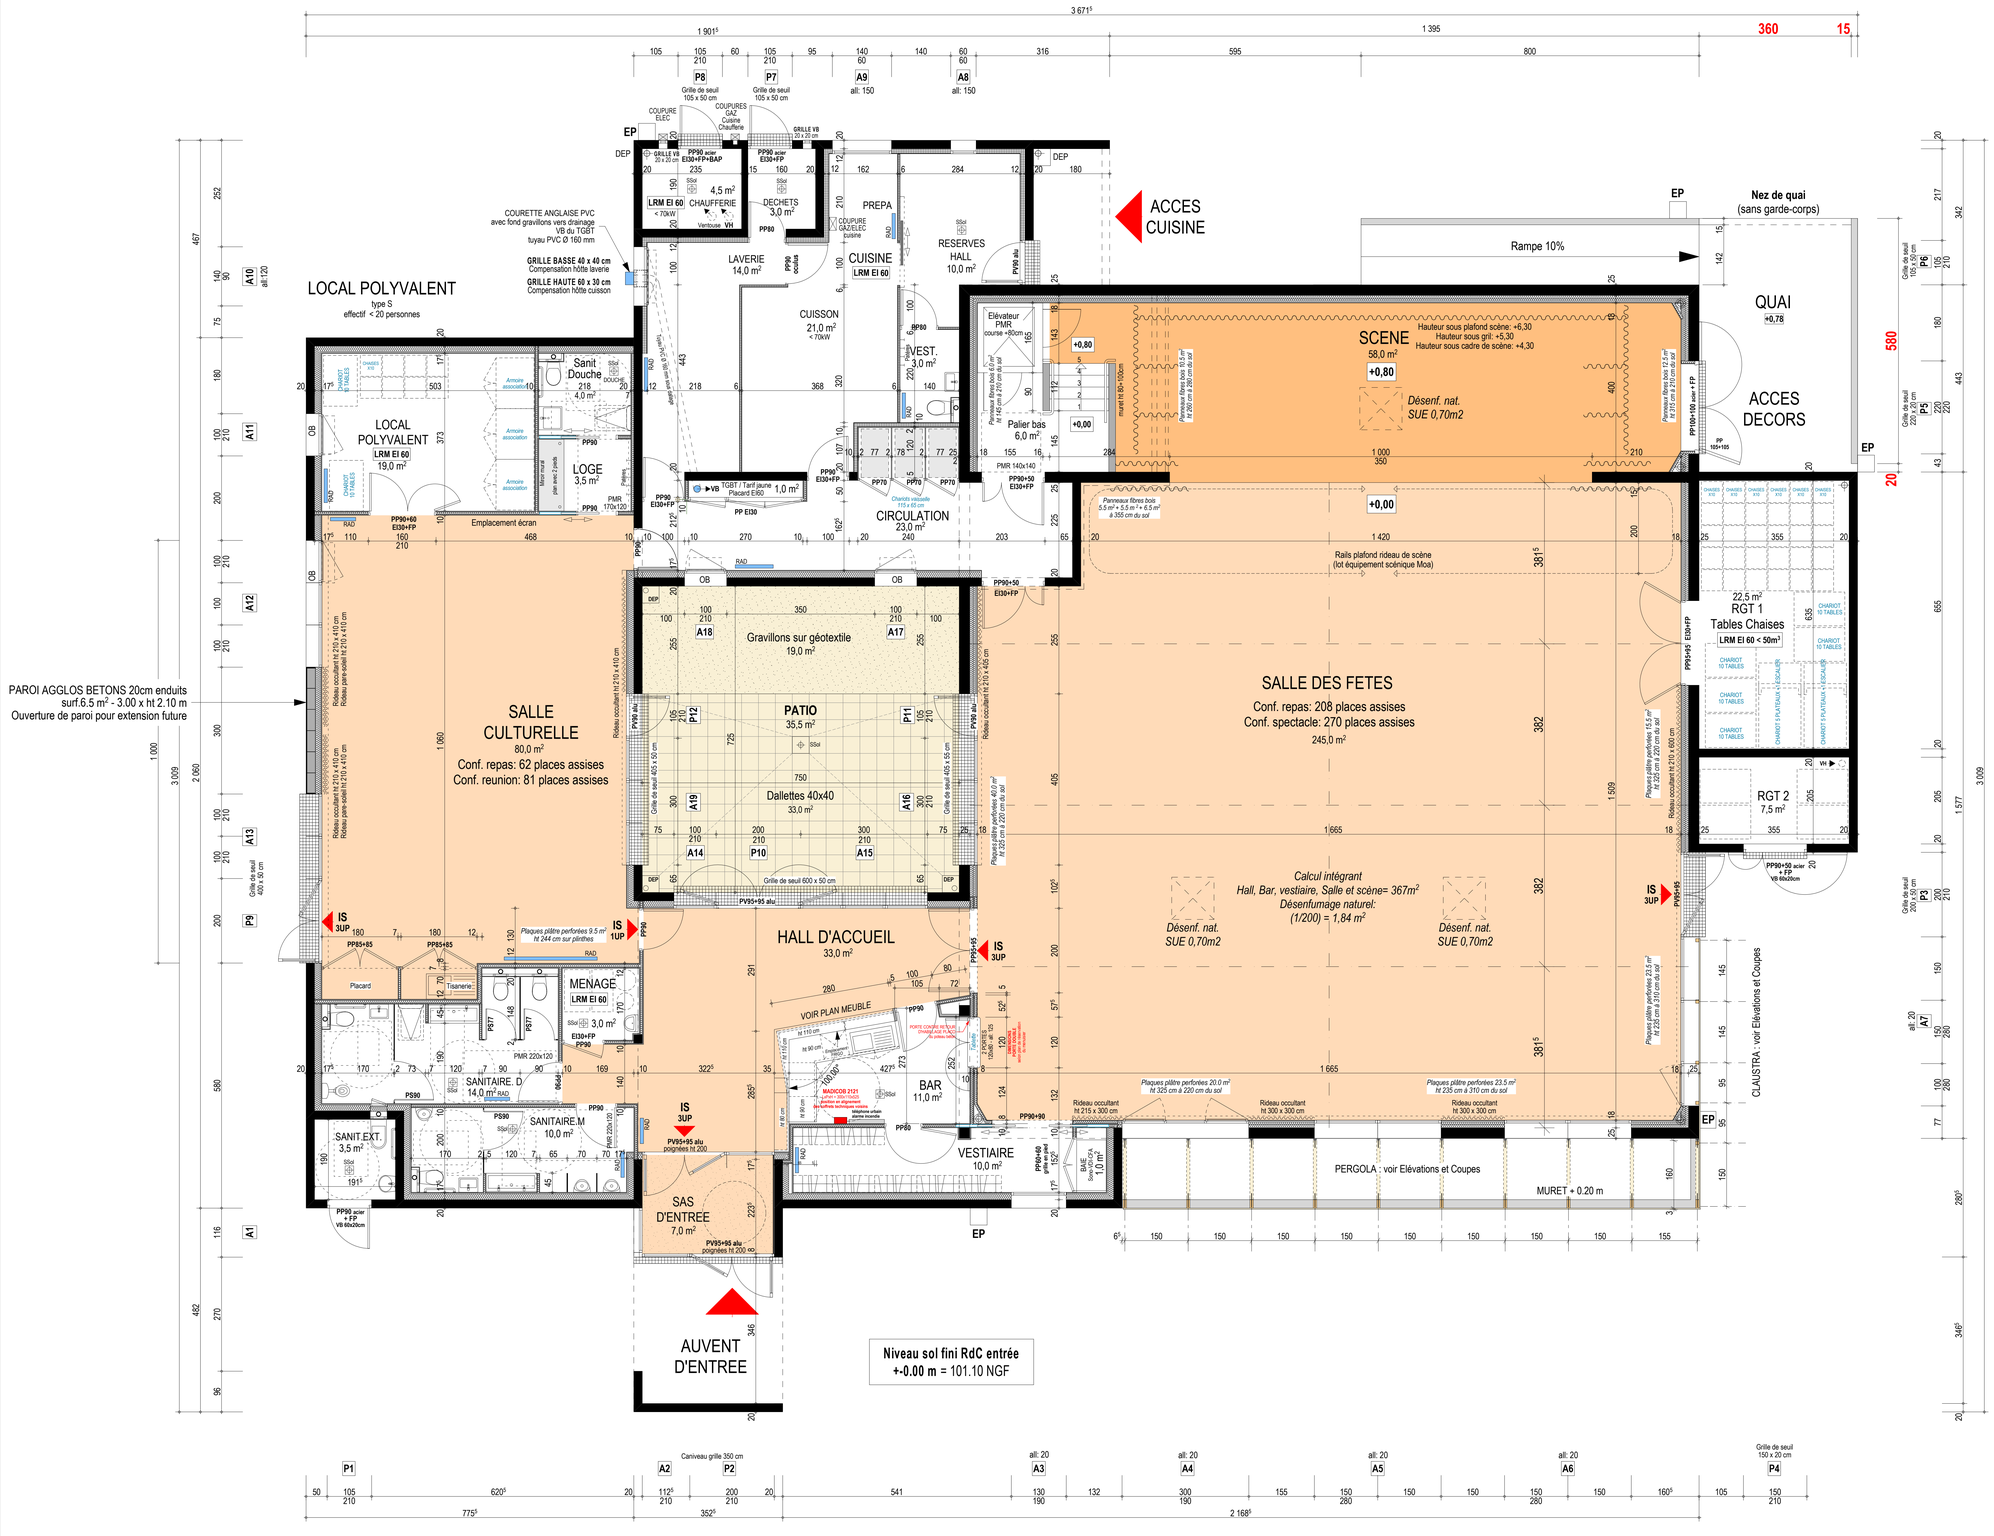

Etablissement "salle culturelle" : ERP type L avec activités N + S
en 3 ème catégorie
EFFECTIF PUBLIC maximum : 453 personnes

Niveau sol fini RdC entrée +-0.00 m = 101.10 NGF

PLAN 2.1 1/50

22 juin 2017

DCE

LAAB ARCHITECTES

CONSTRUCTION D'UNE SALLE SOCIO-CULTURELLE
COMMUNE DE PLOULEC'H

Maître d'ouvrage : COMMUNE DE PLOULEC'H
2 Rue de la Mairie - 22300 PLOULEC'H
tél 02 96 40 13 12

APAVE - Contrôle Technique - 22950 Trégueux - tél 02 96 52 29 29
F. SEVER - Coordination SPS - 22140 SAINT-LAURENT - tél 06 56 66 75 06

CdLP - Economiste - 35000 RENNES - tél 02 23 40 26 26
OTIS SATES - 35763 SAINT-GREGOIRE Cédex - tél 02 99 23 45 61
ALITHANE-RIOUSH NADE - 22950 CONGRIGNEAU - tél 02 98 58 46 15

contact@laaparchitectes.com Tél 02 96 37 18 31
6 rue Jeanne d'Arc 22300 Lannion Fax 02 96 46 48 52