


NOTES
Les parements indiqués sur les plans, sont donnés pour la compréhension du projet.
Le CCTP reste prioritaire pour la description des ouvrages.

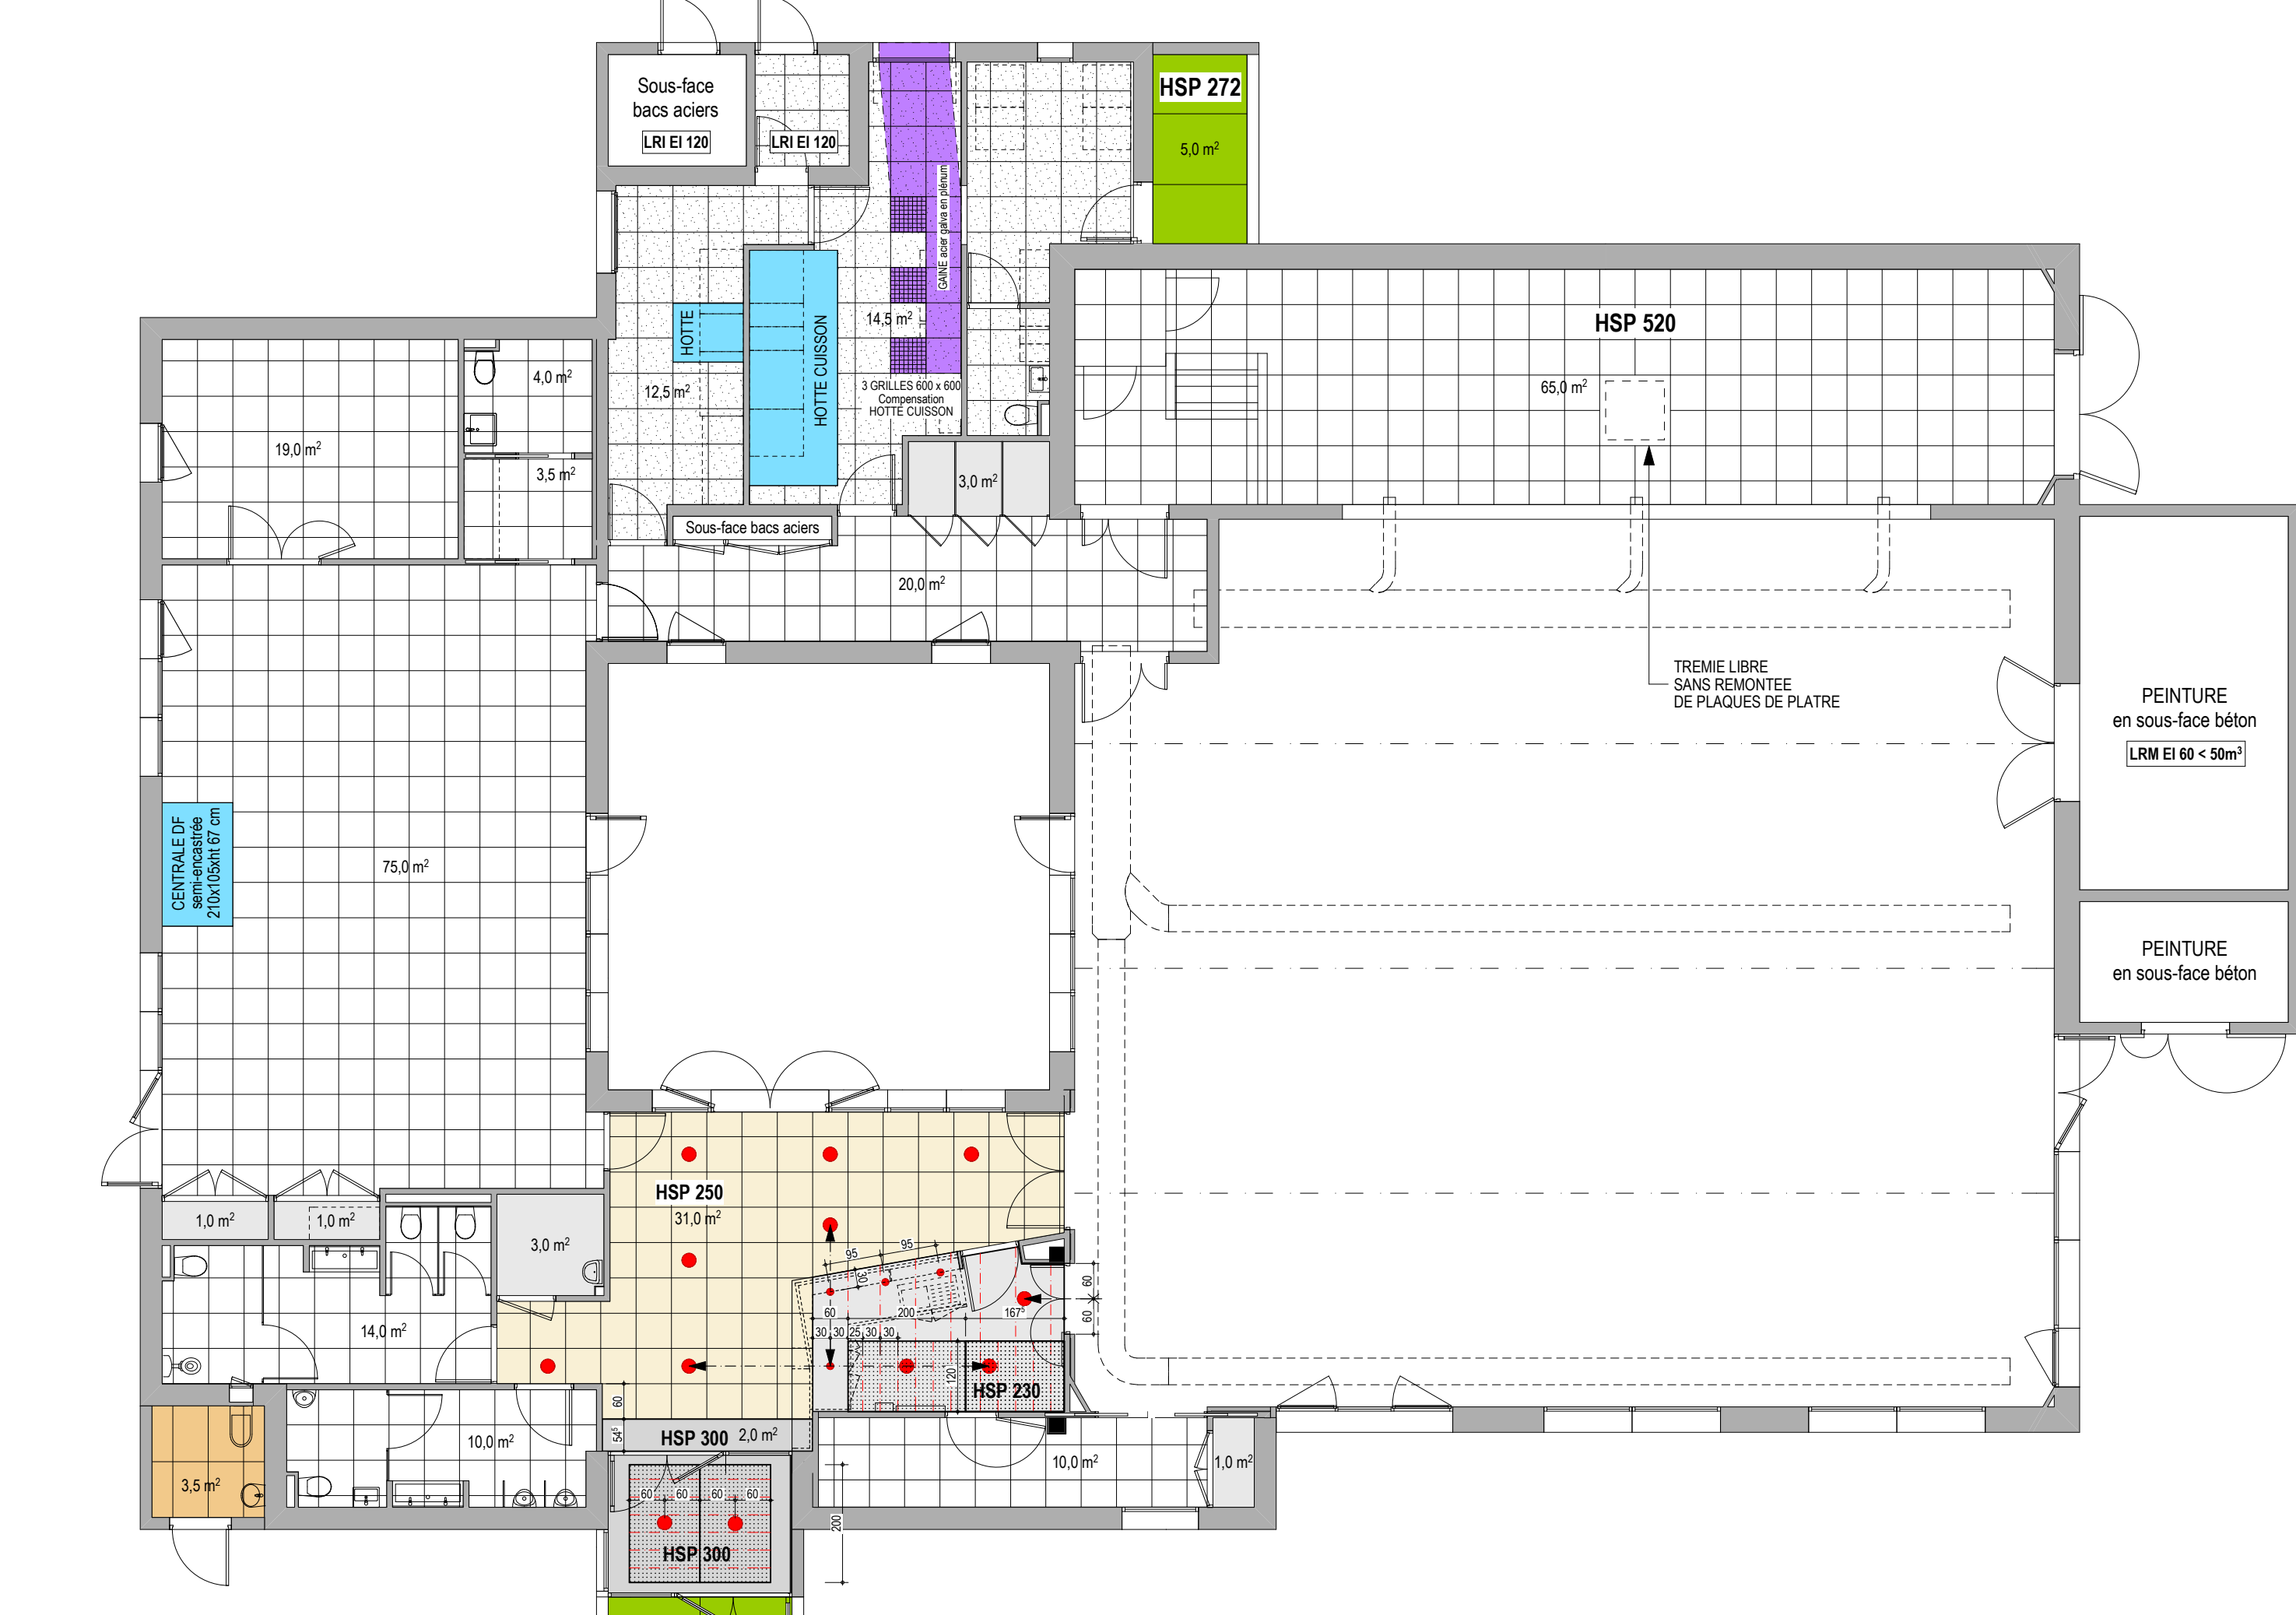

- LEGENDE PLAFONDS**
HSP 250 cas général
- FAUX-PLAFOND ACOUSTIQUE 600 x 600 mm
 - FAUX-PLAFOND ACOUSTIQUE 600 x 600 mm HYGIENE
 - PLAQUES DE PLATRE LISSES
 - PLAQUES DE PLATRE PERFOREES type KNAUF Delta 4 Rond 1 plaques 2400 x 1200 mm
 - PANNEAUX FIBRES DE BOIS 1200 x 600 mm Sanitaires publics extérieurs
 - PANNEAUX sous auvents extérieurs

L'AB FAUJOUQUET ARCHITECTES

PLAN 2
1/100

CONSTRUCTION D'UNE SALLE SOCIO-CULTURELLE COMMUNE DE PLOUEC'H

Maitre d'ouvrage : COMMUNE DE PLOUEC'H
2 Rue de la Mairie - 22300 PLOUEC'H
tél 02 96 46 13 12

APAVE - Comité Technique - 22950 Trégueux - tél 02 96 52 29 29
F. SEVIER - Coordinateur SPS - 22140 SAINT LAURENT - tél 02 96 56 75 06
CALP - Economiste - 38000 RENNES - tél 02 23 40 26 26
OTIS SATEG - 35755 SAINT-GREGOIRE Cedex - tél 02 99 23 45 67
ALHYANGE ACOUSTIQUE - 29900 CONCARNEAU - tél 02 98 90 48 15

CONSTRUCTION ARCHITECTES.COM Tél 02 96 37 18 31
6 rue Jeanne d'Arc 22300 Lannion Fax 02 96 46 48 52

DCE 2019

Etablissement "salle culturelle" - ERP Type L avec activités N + S en 3ème catégorie
EFFECTIF PUBLIC maximum : 453 personnes
Niveau sol fini RdC entrée +0,00 m = 101,10 NGF